


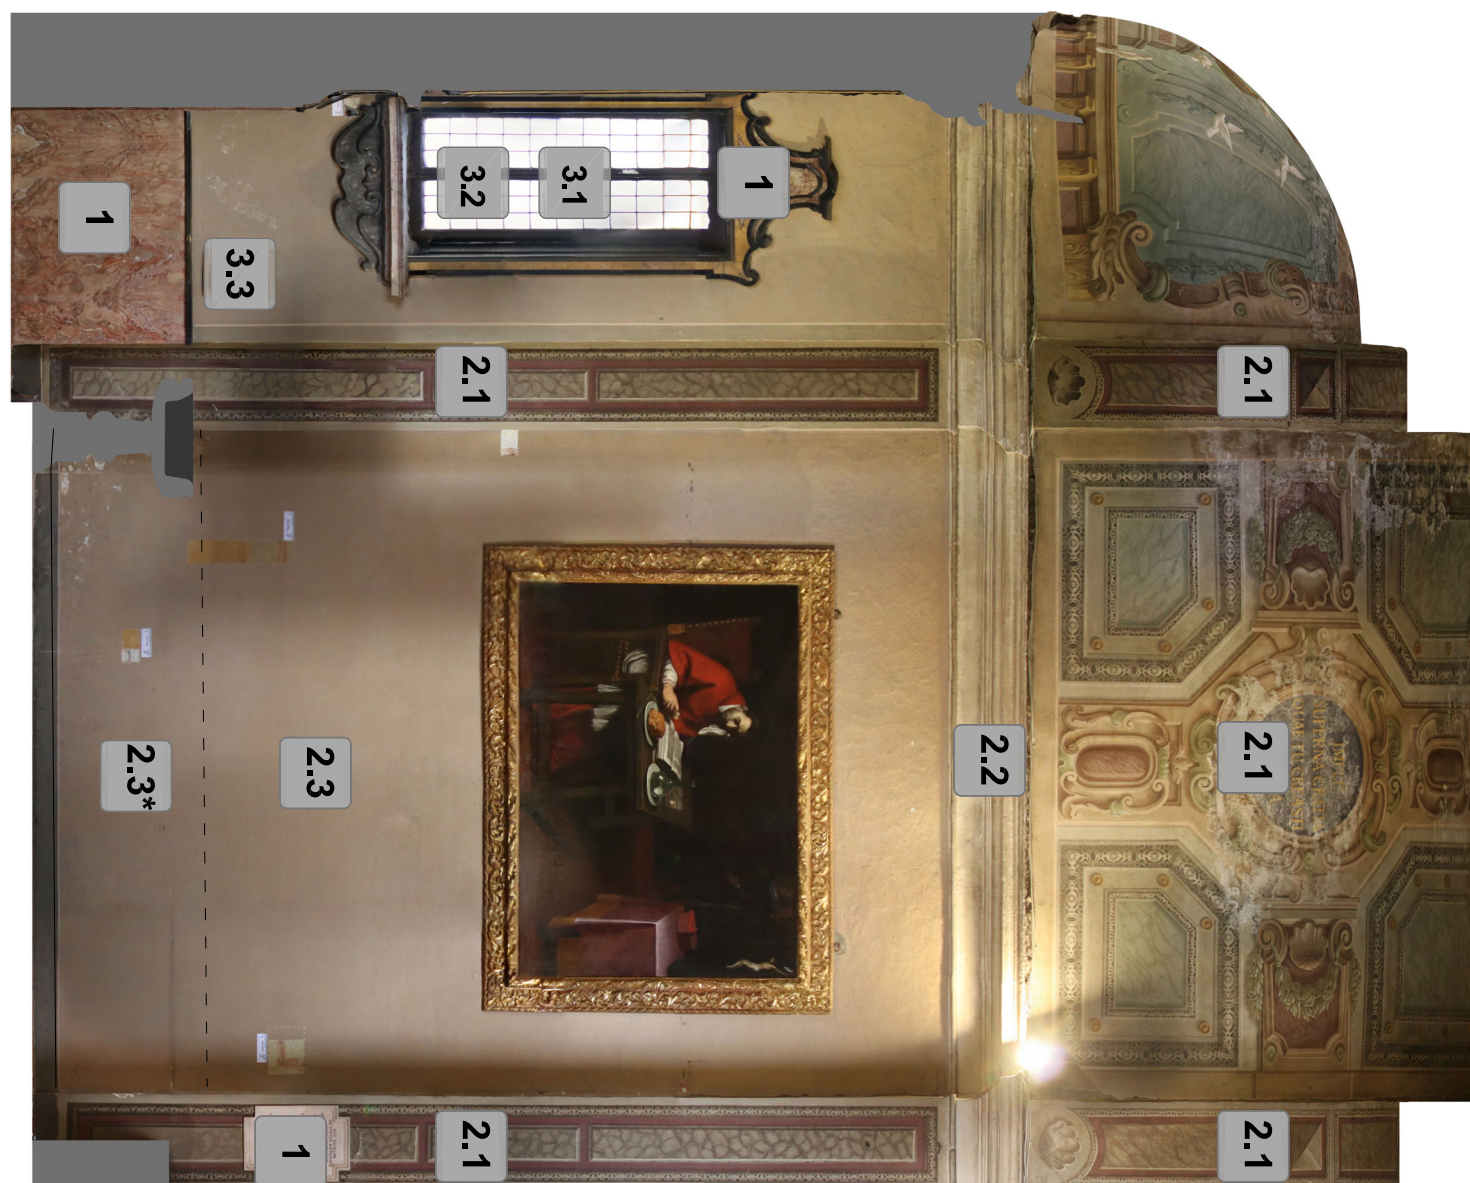

PROSPETTO ESTERNO

PROSPETTO OVEST


PROSPETTO NORD

PROSPETTO EST


LINEAMENTI DI INTERVENTO: LEGENDA

- [illegible]

- | | |
|----------------------------------|---|
| ☐ | CAPELLE OGGETTO DI INTERVENTO |
| ☒ | CAPELLA OGGETTO DEL PRESENTE ELABORAZIONE |

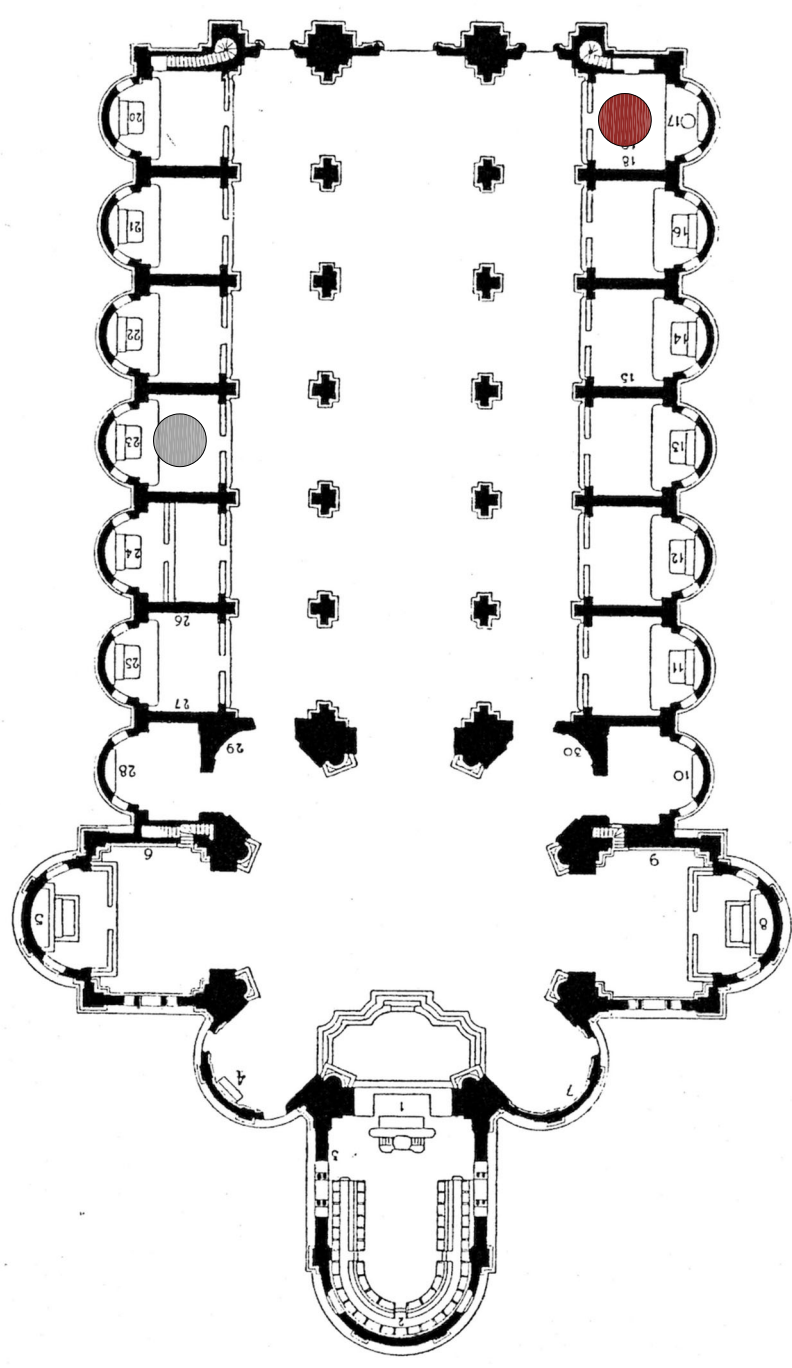

INQUADRAMENTO
ESTRATTO CARTA TECNICA. FOGLIO 392, PARTICELLA A
fuori scala

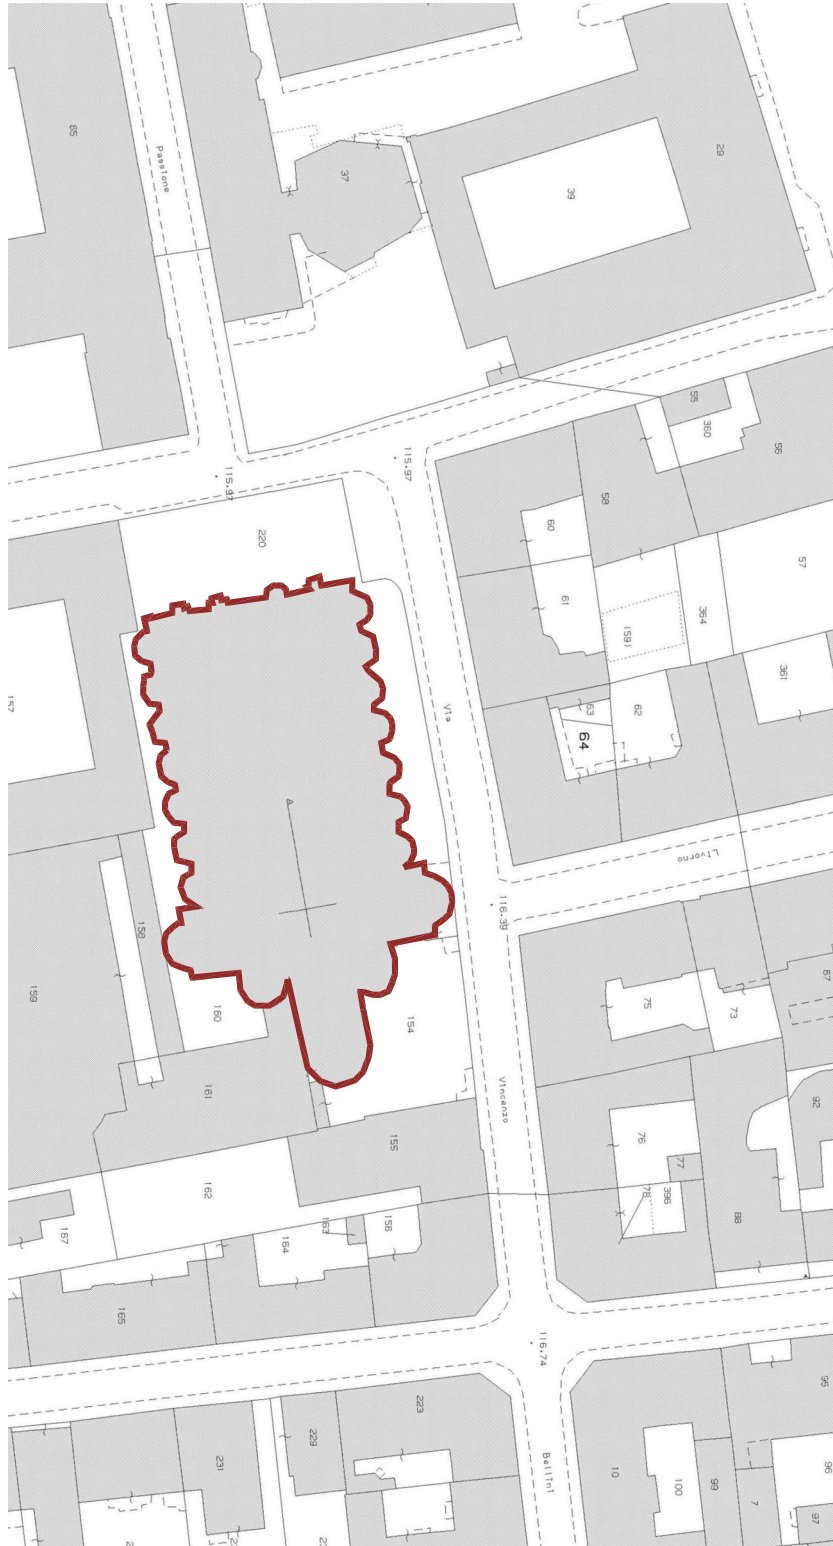

MiBACT

Ministero
per i beni e le
attività culturali
e per il turismo

Segretariato Regionale per la Lombardia

Soprintendenza Archeologia Belle Arti e Paesaggio per la città metropolitana di Milano

PARROCCHIA SANTA MARIA DELLA PASSIONE
VIA VINCENZO BELLINI 22 - MILANO

BASILICA DI SANTA MARIA DELLA PASSIONE

**RESTAURO E RISANAMENTO CONSERVATIVO DELLE
SUPERFICI DI DUE CAPPELLE**

Progetto architettonico
Arch. SONIA SGANZERLA

Collaboratrici
Arch. CRISTINA CIOVATI – Dott.ssa LARA PAGANI

Restauratore
EROS ZANOTTI

Consulente geologa

Progetto impianto elettrico e illuminazione
Per. Ind. MARCO FORTUNATI

Piano di conservazione programmata
Arch. CRISTINA GIOVATI

Coordinatore della sicurezza in fase di progettazione
Arch. FEDERICA ZANI

LOTTO 2: CAPELLA BATTESIMALE
Stato di progetto: lineamenti di intervento

TAVOLA N. **BA-03**

PROGETTO A CURA DI:
Studio di Architettura arch. Sonia Spanzarà
Viale Gram Scuso 46 - 20131 MILANO
tel. 02 - 5833 3311

DISEGNI A CURA DI: arch. Cristina Giovati

PROPRIETÀ:
scala 1:50

SETTEMBRE 2021