


PROSPETTO ESTERNO




PROSPETTO EST




PROSPETTO SUD

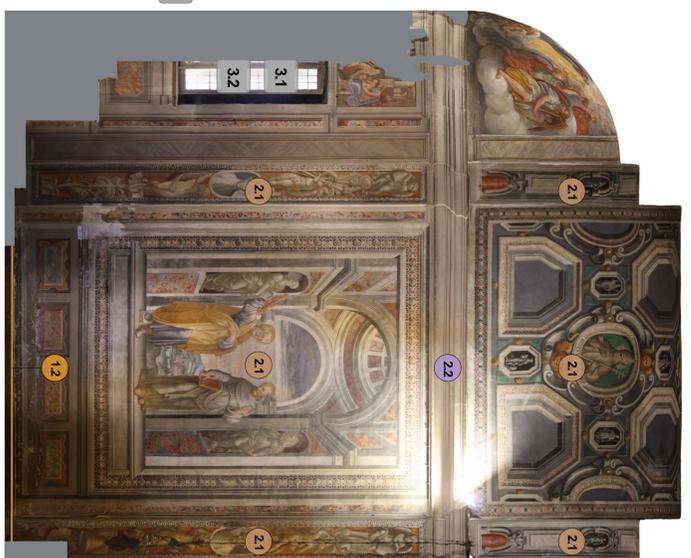

PROSPETTO OVEST

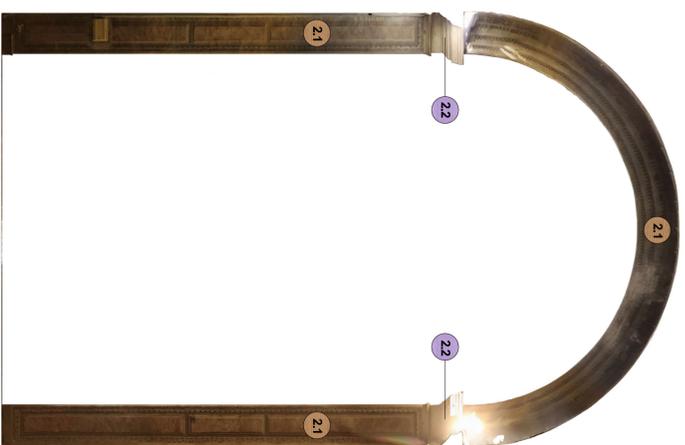

PROSPETTO VERSO LA NAVATA

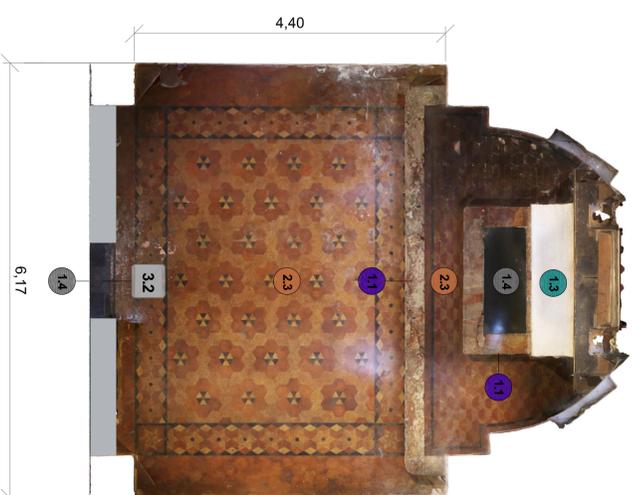

PAVIMENTAZIONE



VOLTA


LEGENDA STATO DI FATTO

Rilievo materico


- |                                   |   |   |
|-----------------------------------|---|---|
| <b>MATERIALI LAPIDEI NATURALI</b> | <b>MATERIALI LAPIDEI ARTIFICIALI</b>      | <b>ALTRI MATERIALI</b>                          |
| 1.1 - AMMOCHINECHIA               | 2.1 - SUPERFICIE POLIURETANICA (INTONACO) | 3.1 - INNESSI IN LEGNO E VETRO                  |
| 1.2 - ROSSO DI ARZO               | 2.2 - SUPERFICIE IN STUCCO                | 3.2 - ELEMENTI IN FERRO (CANCELLI E INFERRIATE) |
| 1.3 - CHIAMPO                     | 2.3 - MATERIALI CERAMICI                  | 3.3 - ELEMENTI IN LEGNO DORATO                  |
| 1.4 - GRIGIO DI SALTINO           |   | 3.4 - ELEMENTI IN METALLO DORATO                |
| 1.5 - AMMOUCA                     |   |   |

INDIVIDUAZIONE CAPPELLE OGGETTO DEL PRESENTE PROGETTO

- CAPPELLE OGGETTO DI INTERVENTO
- CAPPELLA OGGETTO DEL PRESENTE ELABORATO

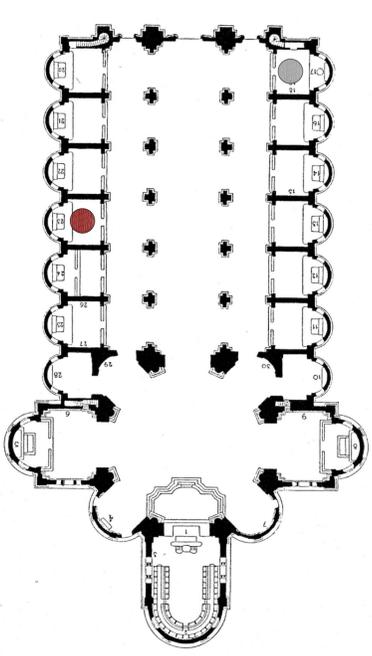

INQUADRAMENTO  
ESTRATTO CARTA TECNICA, FOLGIO 392 - PARTICELLA  
fuori scala

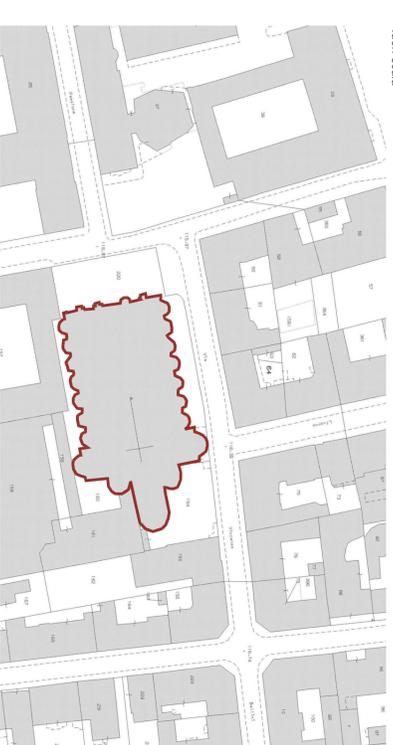

Ministero per i beni e le attività culturali e per il turismo

Segretariato Regionale per la Lombardia

Soprintendenza Archeologia Belle Arti e Paesaggio per la città metropolitana di Milano

PARROCCHIA SANTA MARIA DELLA PASSIONE

VIA VINCENZO BELLINI 22 - MILANO

**BASILICA DI SANTA MARIA DELLA PASSIONE**

**RESTAURO E RISANAMENTO CONSERVATIVO DELLE SUPERFICI DI DUE CAPPELLE**

Progetto architettonico  
Arch. SONIA SGANZERLA

Collaboratrici/  
Arch. CRISTINA GIOVATI - Dott.ssa LARA PAGANI

Restauratore  
EROS ZANOTTI

Consulente geologa  
Dott.ssa LUISA FOLLI

Progetto impianto elettrico e illuminazione  
Per. Ind. MARCO FORTUNATI

Piano di conservazione programmata  
Arch. CRISTINA GIOVATI

Coordinatore della sicurezza in fase di progettazione  
Arch. FEDERICA ZANI

LOTTO 1: CAPPELLA DI SANT'ANNA  
Stato di fatto: rilievo geometrico e materico

PROGETTO A CURA DI:  
Studio di Architettura arch. Sonia Sganzerla  
Viale Gran Sasso, 46 - 20131 MILANO  
tel. 02 - 58315311  
DISEGNI A CURA DI: arch. Cristina Giovati

TAVOLAN.  
**SA-01**

scala 1:50

PROPRIETA':  
SETTEMBRE 2021